


Portes d'entrée 95x205
Portes de distribution 83x204

PLAN RDC
Surface construite: 172 m² SHON
Terrasses: 45 m²
Coursive: 15,50 m²

Ech: 1/50e -
Le 31/3/2010
Jean Jacques Navailles Architecte D.P.L.G. - Tél: 0557968228

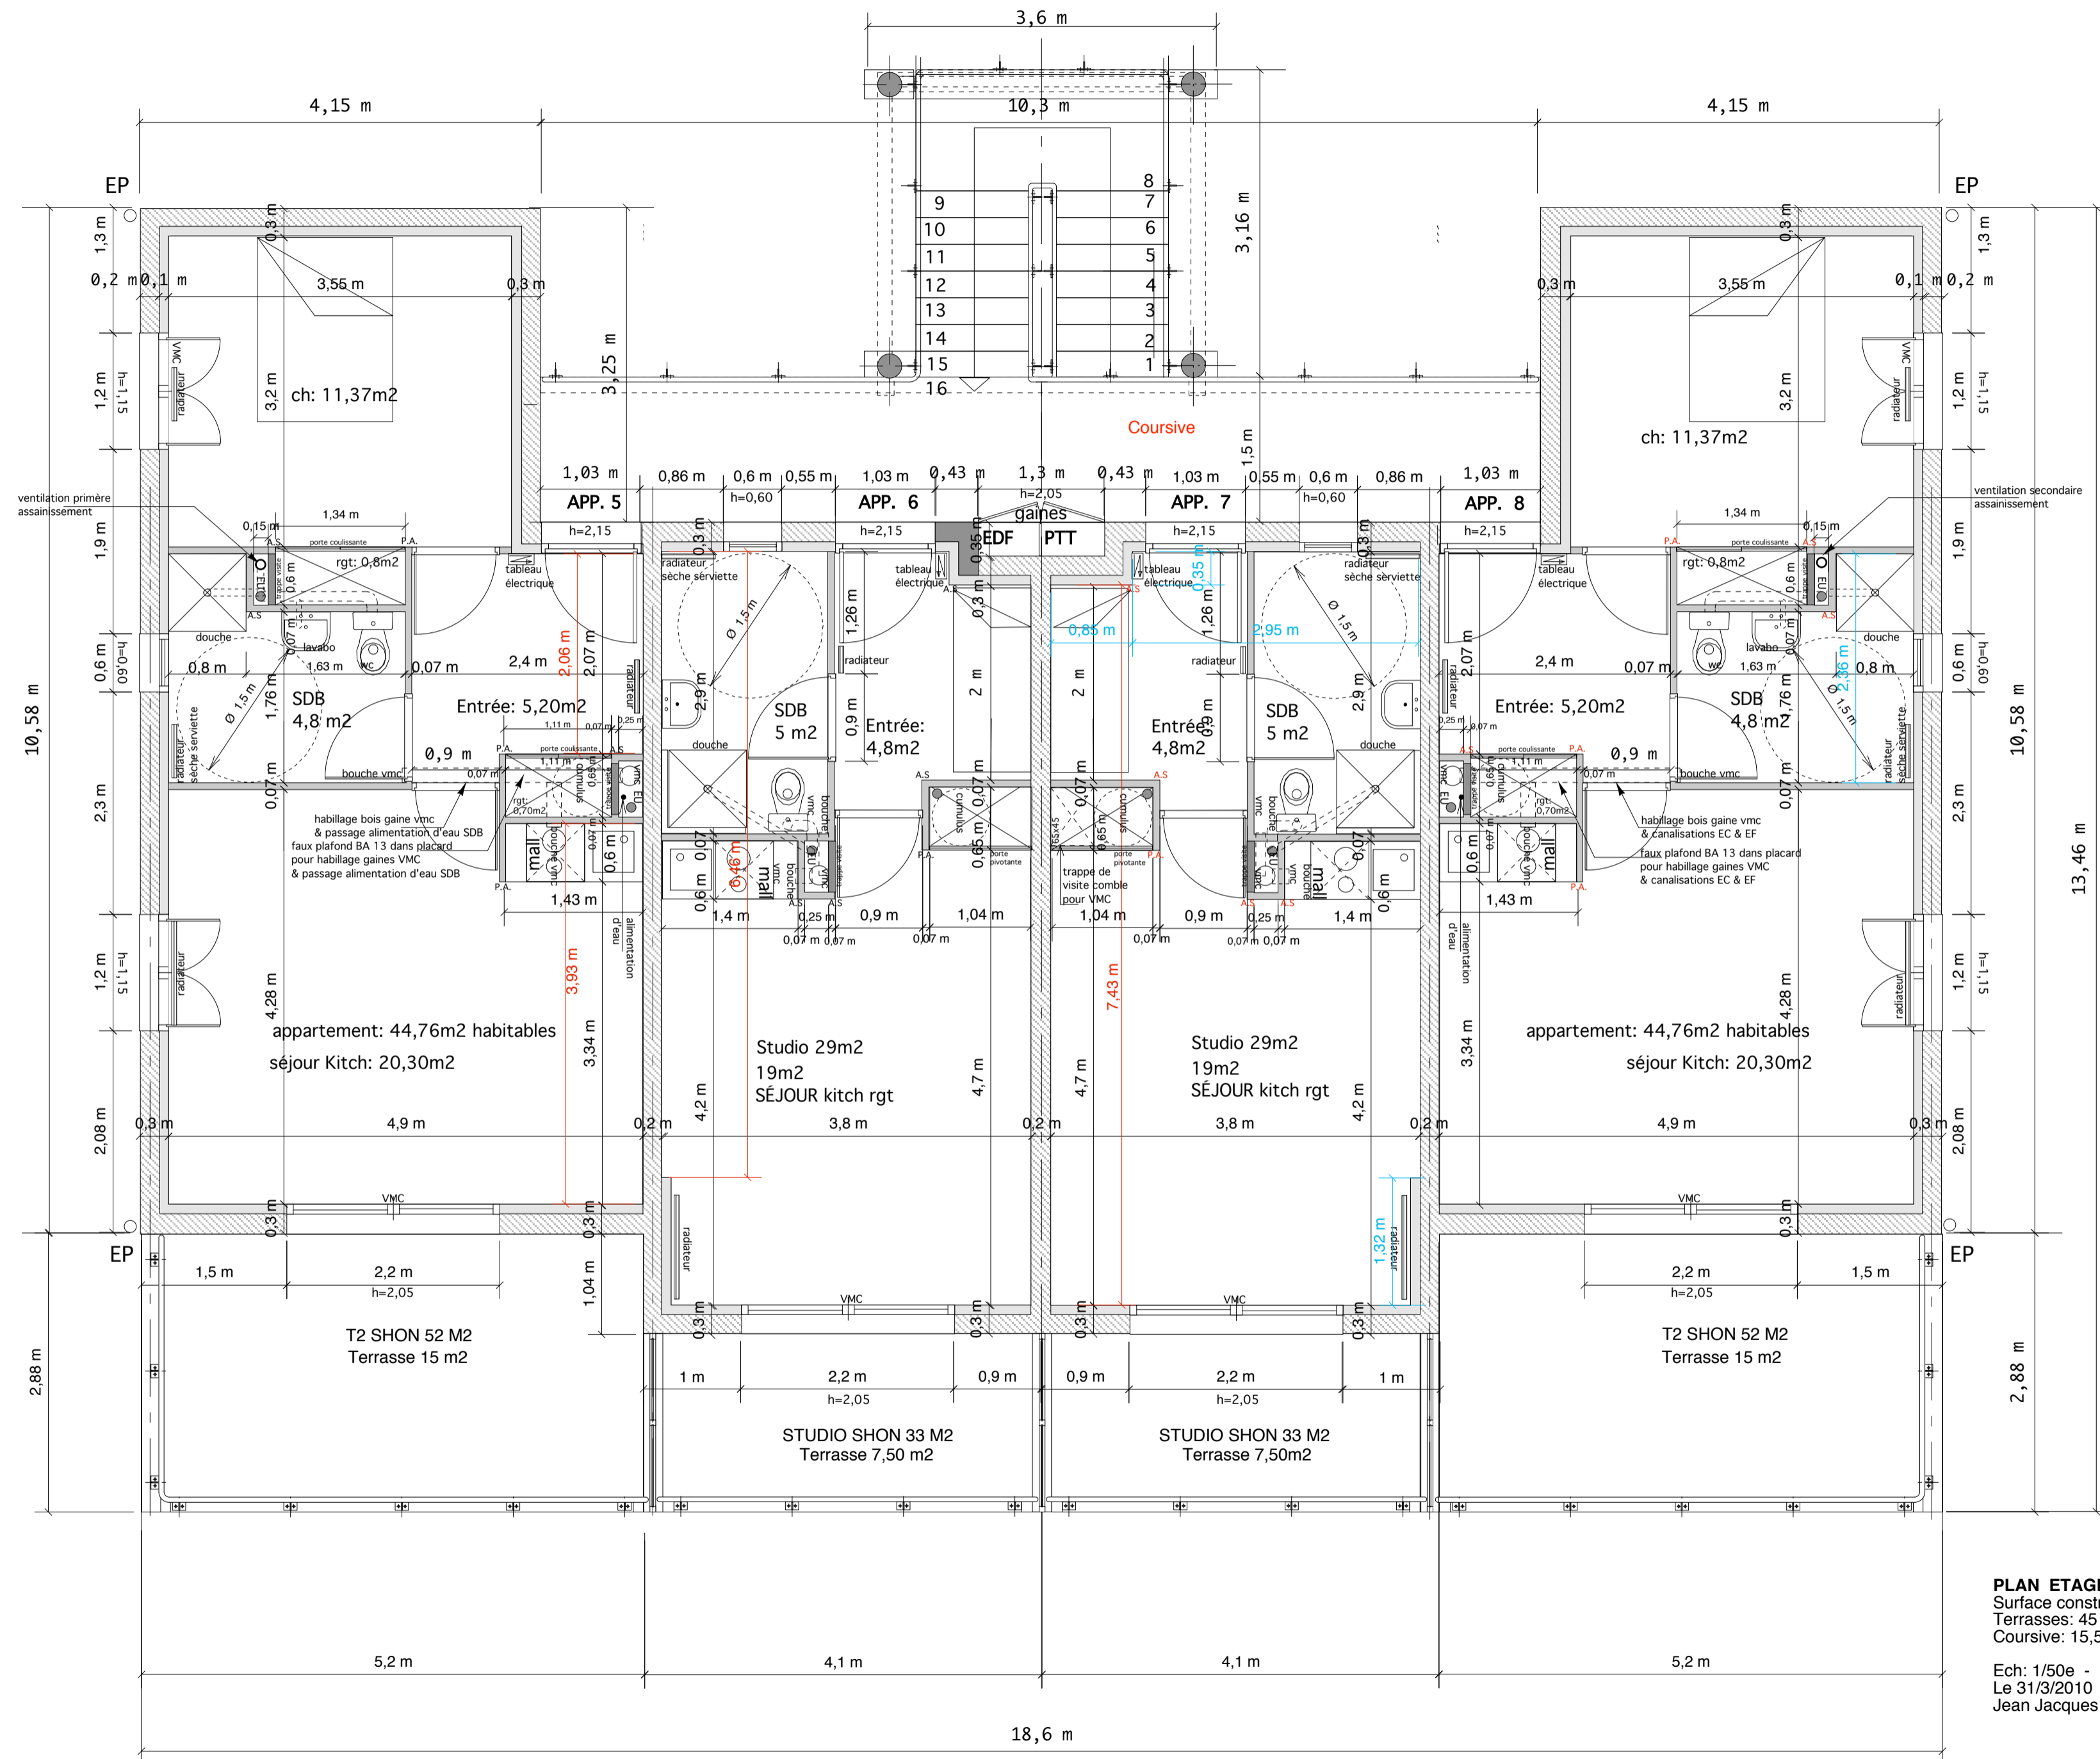

Portes d'entrée 95x205
Portes de distribution 83x204

PLAN ETAGE
Surface construite: 172 m2 SHON
Terrasses: 45 m2
Coursive: 15,50 m2

Ech: 1/50e -
Le 31/3/2010
Jean Jacques Navailles Architecte D.P.L.G. - Tél: 0557968228